

DO PUBLICZNEJ WIADOMOŚCI

Dotyczy: **Odwodnienie obszaru dzielnicy Brzezinka Południe w Gliwicach, sieć kanalizacji deszczowej wraz z budową zbiornika retencyjnego Zlewnia D1, D2, D3**

Na zlecenie Przedsiębiorstwa Remontów Ulic i Mostów S.A. w Gliwicach firma TRAFFIC-SYSTEM inż. Daniel Chabrowski opracowuje projekt pod nazwą jak w tytule. Przedsiębiorstwo Remontów Ulic i Mostów S.A jest Wykonawcą dla w/w tematu na podstawie umowy z Inwestorem - Miasto Gliwice, Wydział Przedsięwzięć Gospodarczych i Usług Komunalnych.

W związku z powyższym informujemy iż:

1. Dla osób zainteresowanych przyłączeniem do sieci kanalizacji deszczowej w ramach realizowanego zadania „Odwodnienie dzielnicy Brzezinka” zostanie opracowany projekt przyłącza kanalizacji deszczowej do granicy posesji.

2. Warunkiem opracowania projektu będzie zgoda na ponoszenie kosztów związanych z umieszczeniem przyłącza w działce drogowej. Właściciele tych posesji otrzymają gratis z UM Gliwice projekt przyłącza, z którym wystąpią do ZDM (drogi publiczne i niepubliczne) lub ZDP (ul. Kresowa) o wydanie decyzji na umieszczenia urządzenia w pasie drogowym (za to będą przez ZDM, ZDP naliczane opłaty, które wnoszone są raz do roku przez właściciela przyłącza (dla dróg publicznych) lub jednorazowo (dla dróg niepublicznych)).


Projekt będzie obejmował odcinek od studni na sieci kanalizacyjnej (kolektorze głównym) do granicy posesji znajdujący się w pasie drogowym. Studnia na kolektorze głównym nie stanowi elementu przyłącza. Koszt umieszczenia urządzenia (rury) na dzień dzisiejszy wynosi dla średnicy do D:200mm - 17 zł/mb; dla średnicy D>200mm 33 zł/mb.

3. Po otrzymaniu decyzji o umieszczeniu urządzenia i przekazaniu go do działu PU UM Gliwice, właściciel posesji w uzgodnieniu z Wykonawcą robót sieci kanalizacyjnej (PRUiM S.A.) będzie mógł przystąpić do wykonania robót w pasie drogowym. Wybór Wykonawcy prac związanych z budową przyłącza należy do właściciela posesji. Termin realizacji przyłącza należy uzgodnić z Wykonawcą kolektora głównego sieci.

4. Mieszkańcy, którzy nie przekażą decyzji upoważniającej do umieszczenia urządzenia w pasie drogowym (przyłącza kanalizacji) w trakcie realizacji budowy i nie uzgodnią terminu realizacji prac z wykonawcą sieci głównej będą mogli przyłączyć się do kanalizacji deszczowej po zakończeniu całości prac. Będą musieli na własny koszt wystąpić do Wydziału PU UM Gliwice o wydanie warunków technicznych, wykonać i uzgodnić projekt, uzyskać zgodę na zajęcie pasa drogowego i umieszczenie urządzenia w pasie drogowym oraz wykonać roboty budowlane.


Wszystkich zainteresowanych przyłączeniem do sieci kanalizacji deszczowej prosimy o kontakt telefoniczny pod nr: **664943924; 731100873**, po czym zostanie Państwu przesłane lub bezpośrednio przekazane stosowne oświadczenie do podpisania zgody na zaprojektowanie i wybudowanie przyłącza kanalizacji deszczowej w drodze.

Ze względu na napięte terminy prosimy o niezwłoczny kontakt.

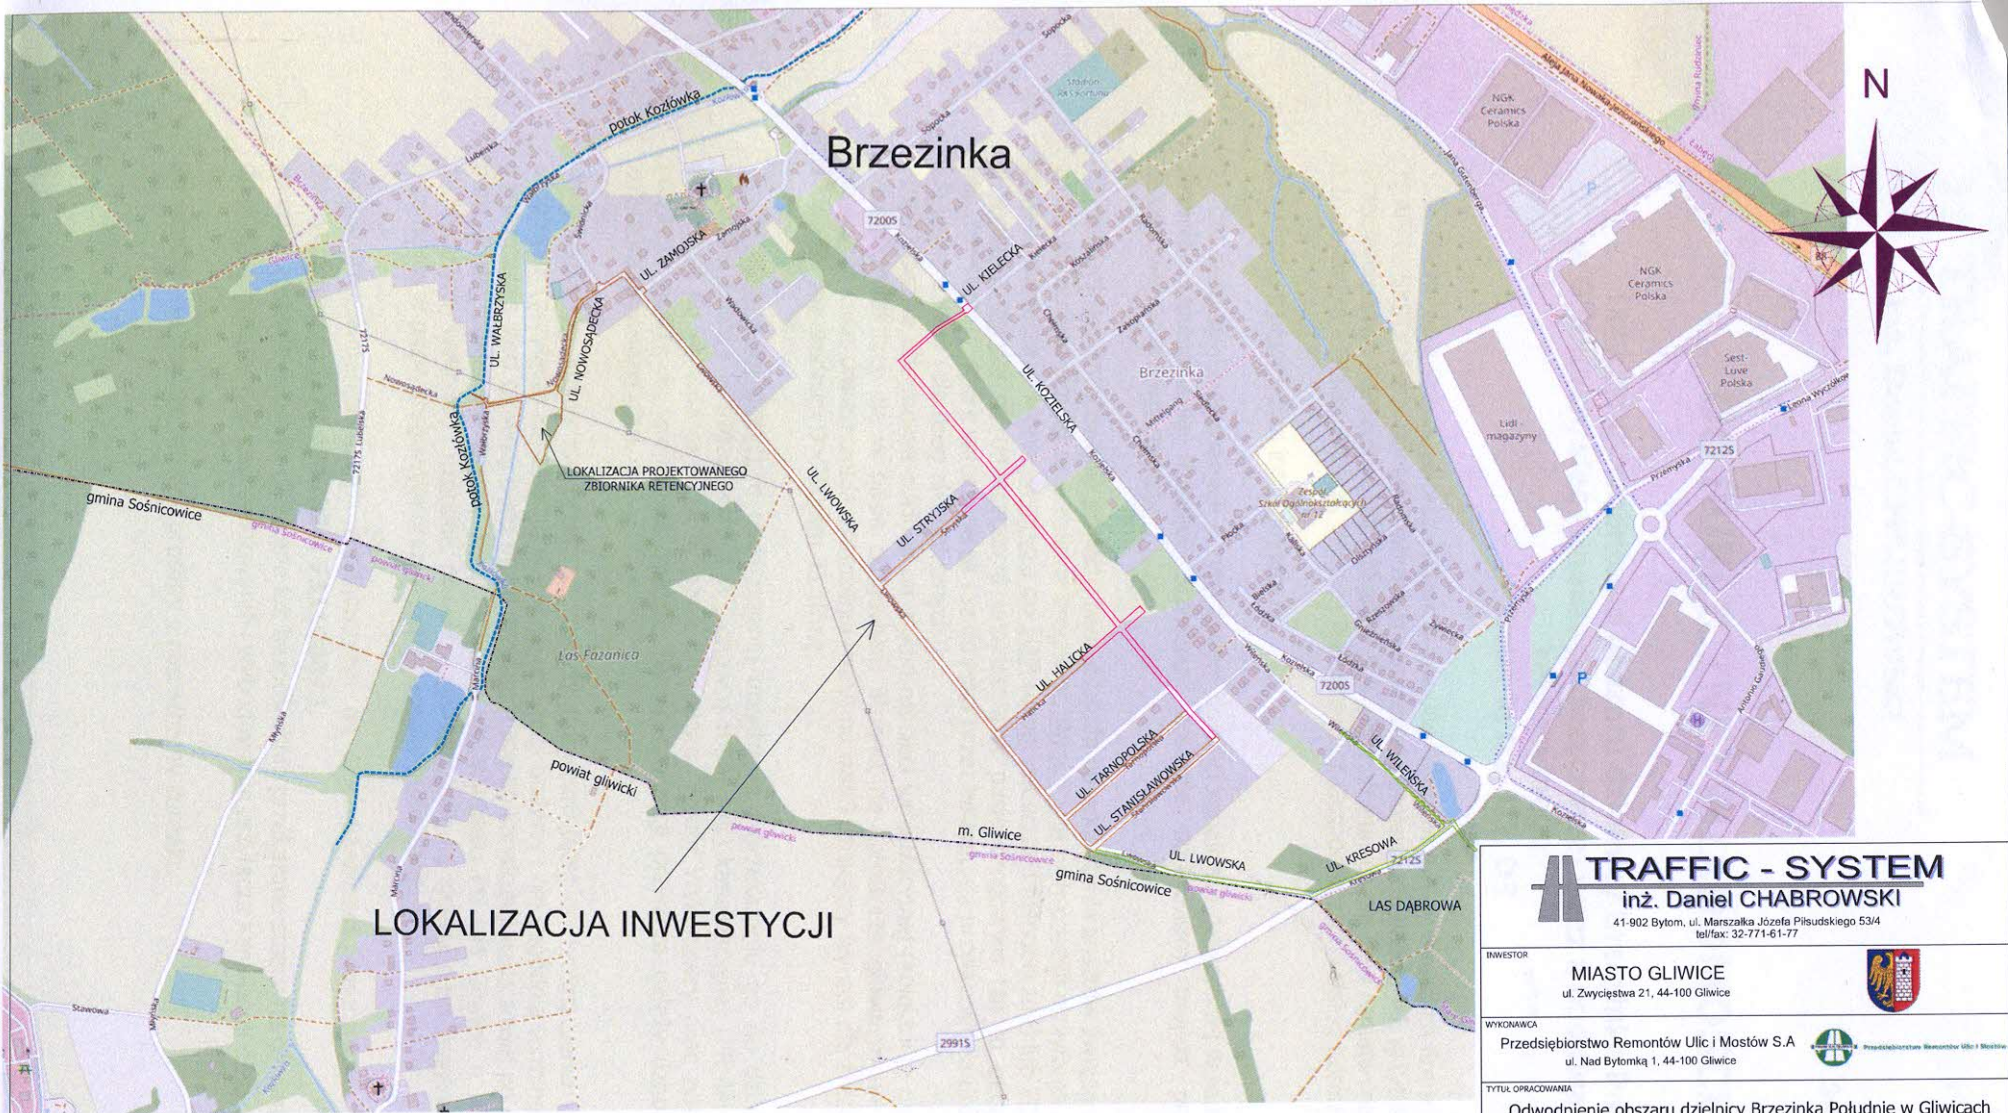

LOKALIZACJA INWESTYCJI

- GRANICE OPRACOWANIA
- ZLEWNIA D1
 - ZLEWNIA D2
 - ZLEWNIA D3

 TRAFFIC - SYSTEM inż. Daniel CHABROWSKI 41-902 Bytom, ul. Marszałka Józefa Piłsudskiego 53/4 tel/fax: 32-771-61-77			
INWESTOR		MIASTO GLIWICE ul. Zwycięstwa 21, 44-100 Gliwice	
WYKONAWCA		Przedsiębiorstwo Remontów Ulic i Mostów S.A. ul. Nad Bytomką 1, 44-100 Gliwice	
TYTUŁ OPRACOWANIA			
Ogódnienie obszaru dzielnicy Brzezinka Południe w Gliwicach sieć kanalizacji deszczowej wraz z budową zbiornika retencyjnego			
ETAP			
PROJEKT BUDOWLANY			
TYTUŁ RYSUNKU			
ORIENTACJA			
ZAKRES OPRACOWANIA - Brzezinka Południe			
PROJEKTANT	SPECJALNOŚĆ	NR UPRAWNIENI	PODPIS
inż. Daniel CHABROWSKI	DROGI	525/02	
SPRAWDZAJĄCY			
mgr inż. Michał SZTEN	DROGI	SLK/8266/PBD/18	
TEMAT NR	DATA	SKALA	RYS. NR:
	listopad 2019r.	1:10000	1
			ARKUSZ:
			1